


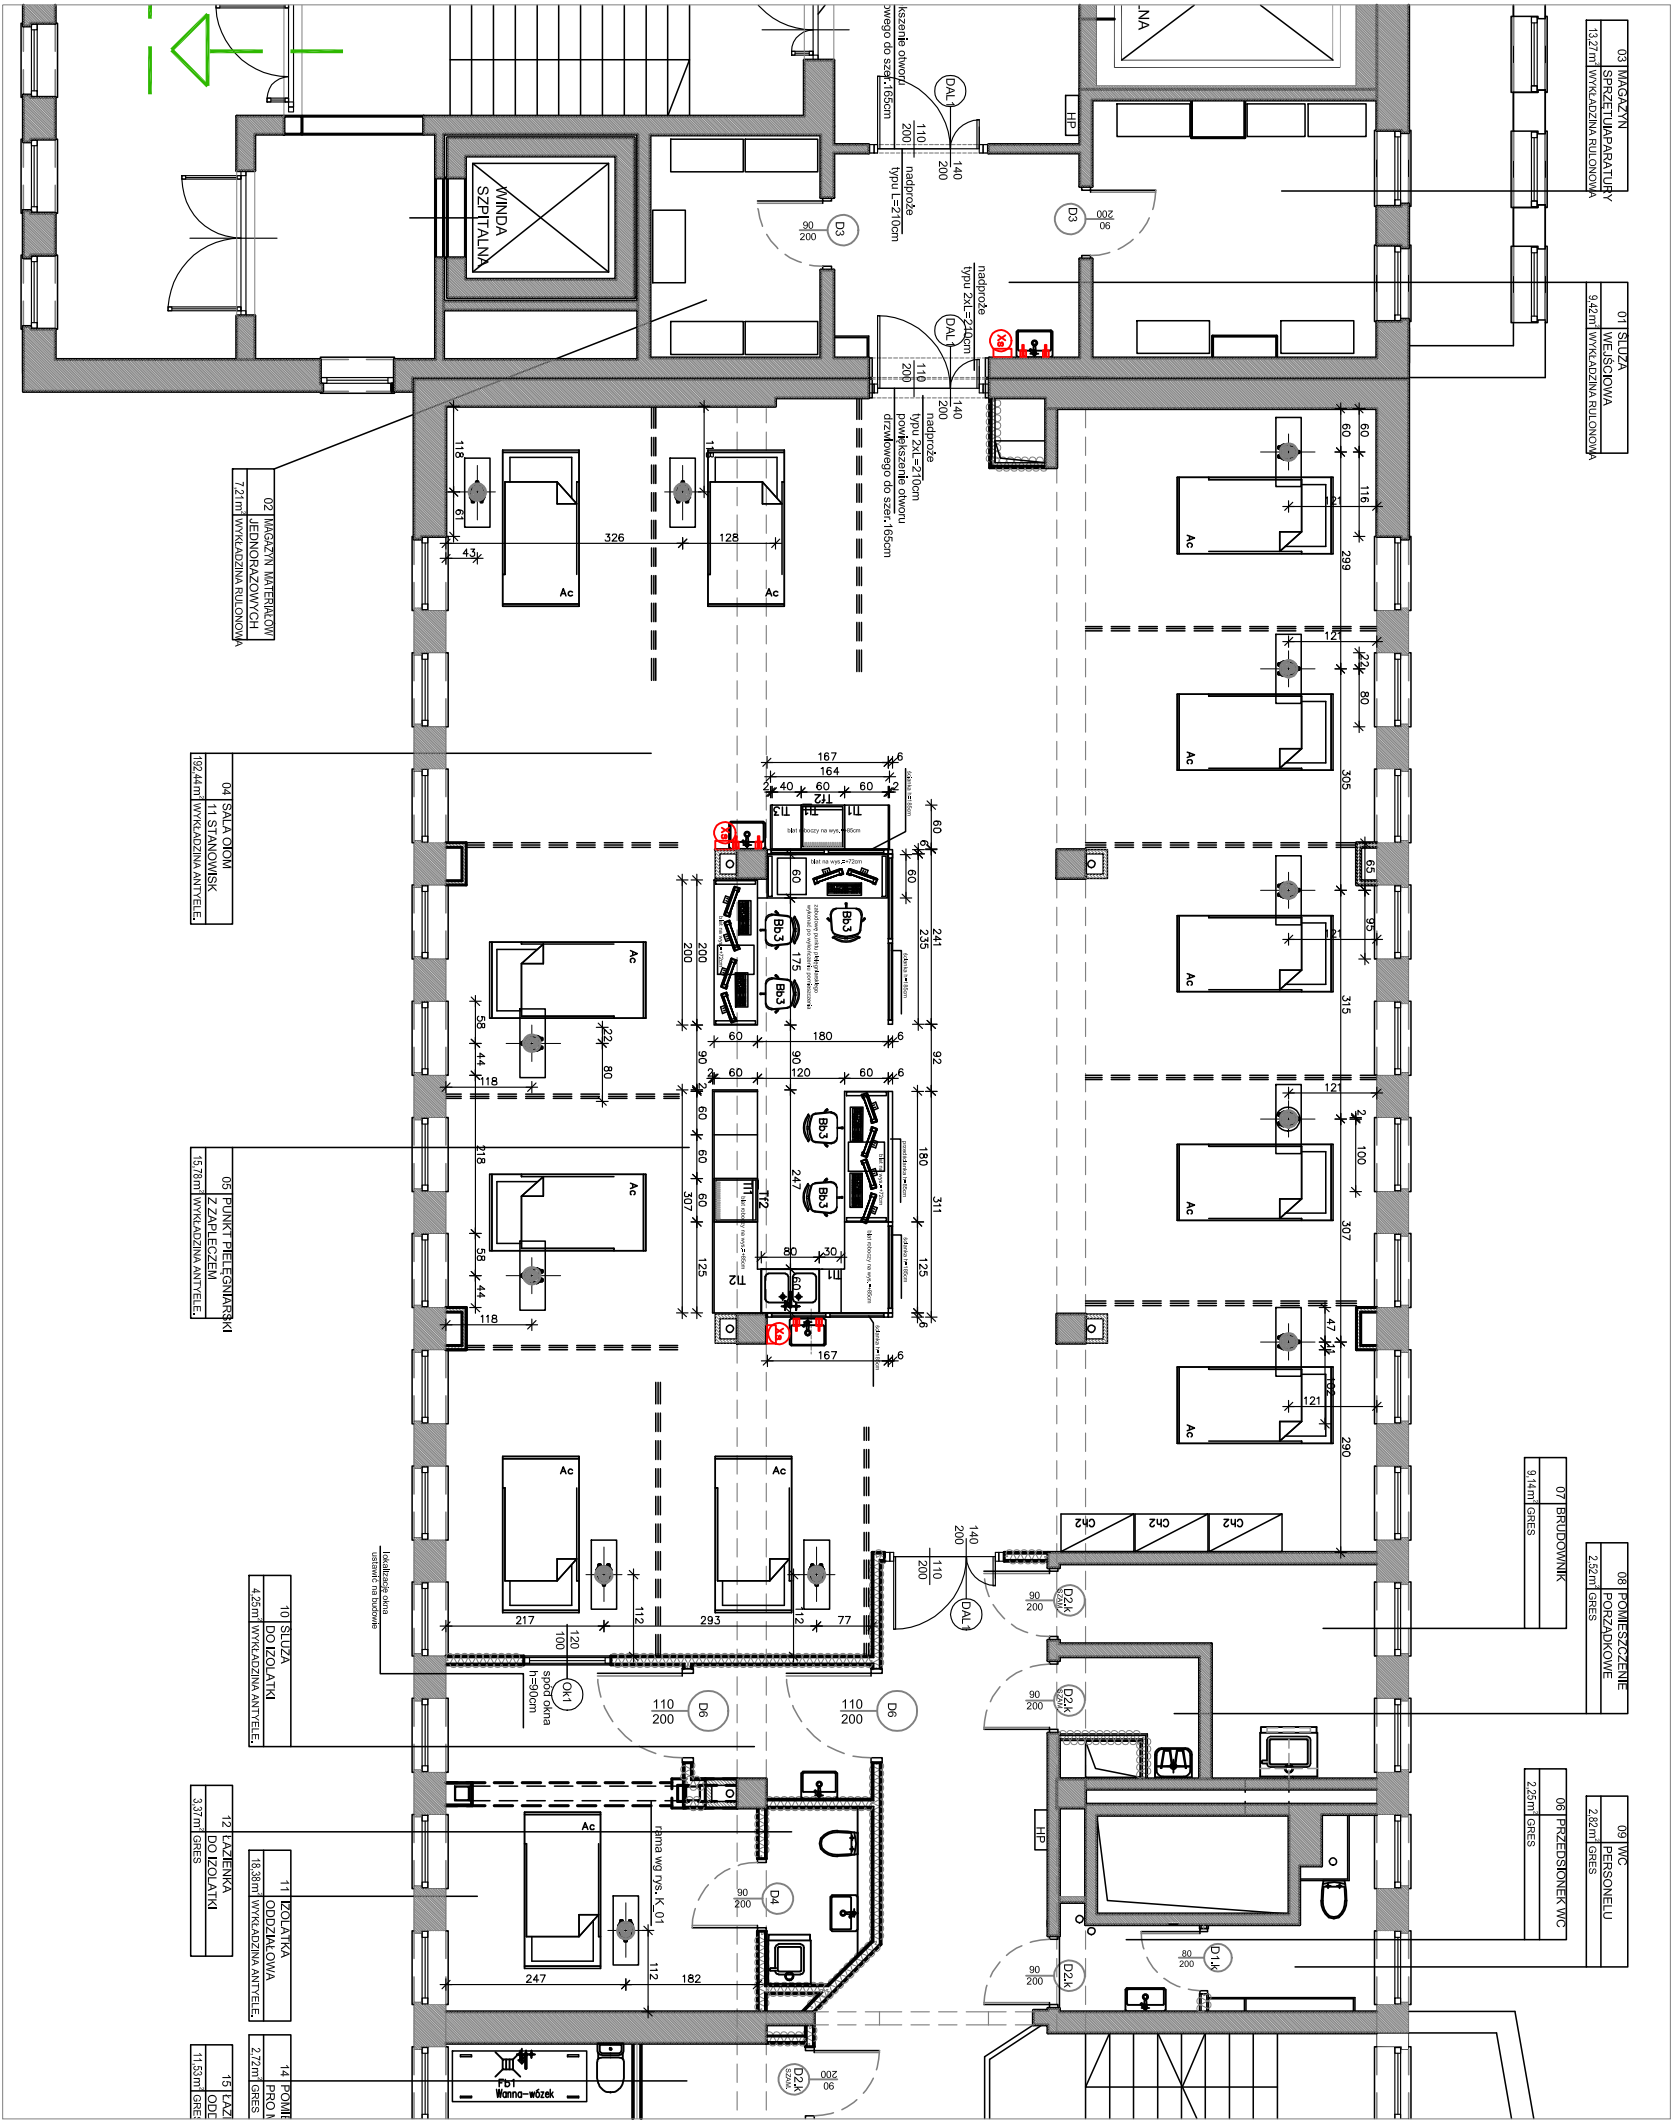

WYM KONTRAPUNKT Sp. z o.o. ul. Graniczna 4 62-040 Puszczykowo			
NAZWA ZADANIA : Projekt przebudowy pomieszczeń dla zadania: "Modernizacja Oddziału Anestezjologii i Intensywnej Terapii w Samodzielnym Szpitalu Wojewódzkim im. Mikołaja Kopernika w Piotrkowie Trybunalskim przy ulicy Rakowskiej 15".			
INWESTOR : Inwestycje Medyczne Łódzkiego Sp. z o.o. ul. Piłsudskiego 12 lok. 515, 90-051 Łódź			
NAZWA OPRACOWANIA : RZUT POMIESZCZEŃ LOKALIZACJA KOLUMN PIONOWYCH			
ADRES : Samodzielny Szpital Wojewódzki im. Mikołaja Kopernika w Piotrkowie Trybunalskim, ul. Rakowska 15, 97-300 Piotrków Trybunalski			
TREŚĆ RYSUNKU : PRZEKRÓJ 1-1			
Umowa nr : ...			
Faza: PROJEKT WYKONAWCZY			
Branża: ARCHITEKTURA, TECHNOLOGIA MEDYCZNA			
PROJEKTANT: mgr inż. arch. Paweł Osiniński uprawnienia budowlane do projektowania bez ograniczeń w specjalności architektonicznej nr ew. upr. Wa-48/97 mgr inż. arch. Agnieszka Osinska uprawnienia budowlane do projektowania bez ograniczeń w specjalności architektonicznej nr ew. upr. Wa-16/96 SPRAWDZAJĄCY: mgr inż. arch. Tomasz Ożarowski uprawnienia budowlane do projektowania bez ograniczeń w specjalności architektonicznej nr ew. upr. MA047/18			
NR PROJ. : 01_19	DATA : 04.2019r.	SKALA : 1:100	
BRANŻA : A	NR RYSUNKU : PW_A_G01	STR. NR :	