


Program funkcjonalno - uzytkowy dotyczący modernizacji i doposażenia Oddziału Anestezjologii i Intensywnej Terapii

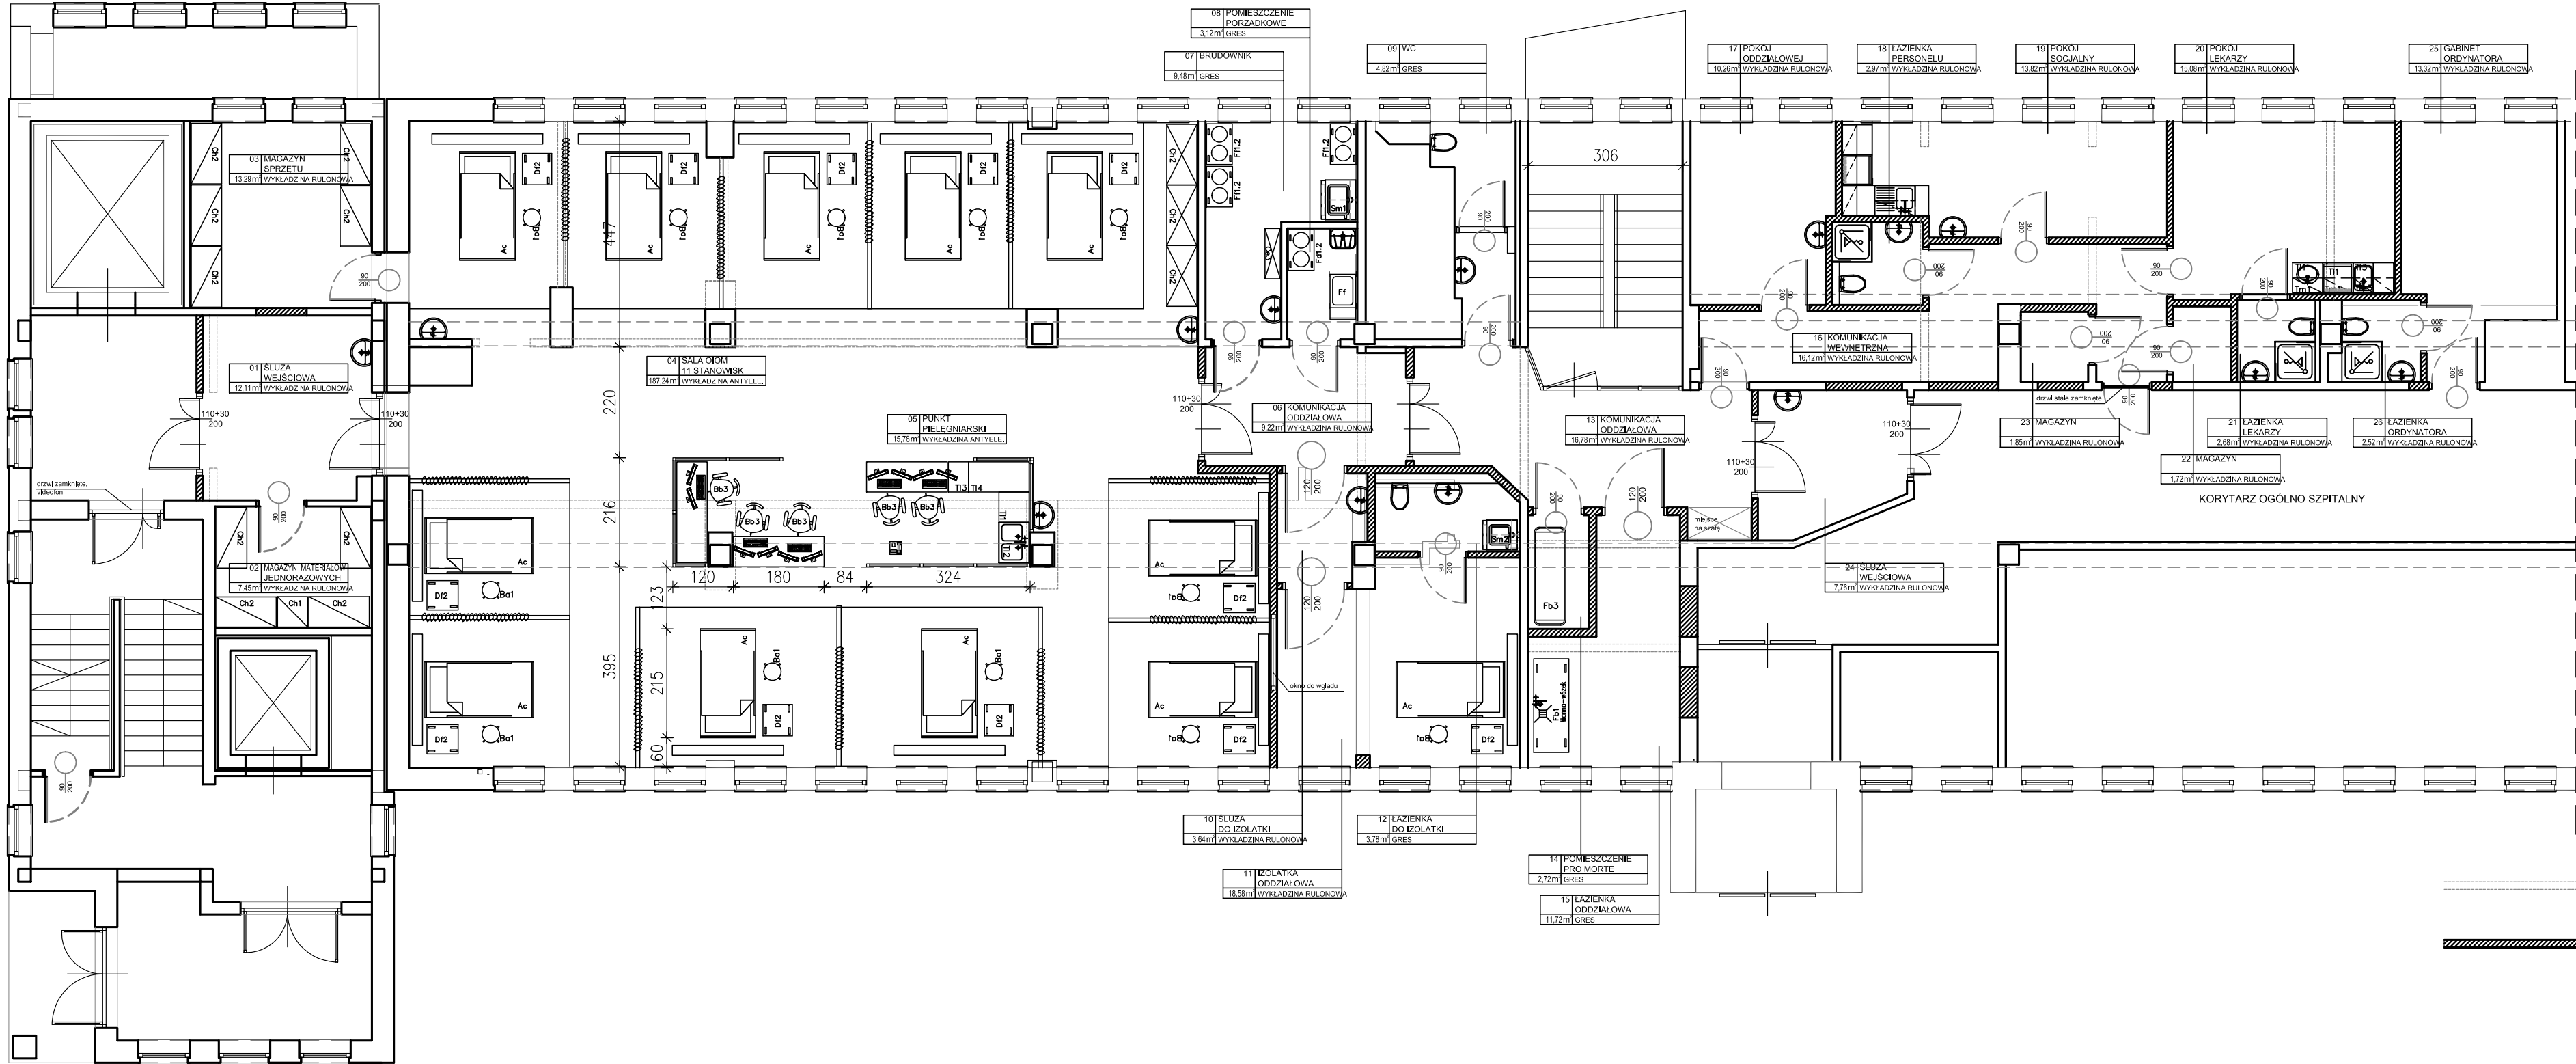

ZESTAWIENIE POMIESZCZEŃ:

lp	nazwa pomieszczenia	pow.m2	uwagi
1	śluza wejściowa na oddział	12,11	
2	magazyn materiałów jednorazowych	7,45	
3	magazyn sprzętu	13,29	
4	sala 11 łóżkowa	187,24	
5	punkt pielęgniarstwa	15,78	
6	komunikacja oddziałowa	9,22	
7	brudownik	9,48	
8	pomieszczenie porządkowe	3,12	
9	wc personelu	4,82	
10	śluza do izolatki	3,64	
11	pomieszczenie izolatki oddziałowej	18,58	
12	łazienka izolatki	3,78	
13	komunikacja oddziałowa	16,78	
14	pomieszczenie pro morte	2,72	
15	łazienka oddziałowa	11,72	
16	komunikacja wewnętrzna	16,12	
17	pokój oddziałowy	10,28	
18	łazienka personelu	2,97	
19	pokój socjalny personelu	13,82	
20	pokój lekarzy	15,08	
21	łazienka lekarzy	2,68	
22	magazyn	1,72	
23	magazyn	1,85	
24	śluza wejściowa na oddział	7,76	
25	pokój ordynatora	13,32	
26	łazienka ordynatora	2,52	
RAZEM:		407,85	

LEGENDA OZNACZEŃ:

ŚCIANY DO WYBURZENIA

ŚCIANY NOWE

apo
ARCHITEKCI

APO ARCHITEKCI Sp. z o.o.
02-109 Warszawa,
ul. Księcia Trojdena 13 lok. 137
tel. +48 501 256 192
e-mail: apoarchitekci@gmail.com

NAZWA ZADANIA :
Program funkcjonalno - uzytkowy
dotyczący modernizacji i doposażenia
Oddziału Anestezjologii i Intensywnej Terapii

INWESTOR :
Samodzielny Szpital Wojewódzki im.Mikołaja
Kopernika w Piotrkowie Trybunalskim,
ul.Rakowska 15,
97-300 Piotrków Trybunalski

NAZWA OPRACOWANIA :
PROGRAM FUNKCJONALNO -
UŻYTKOWY

ADRES :
Samodzielny Szpital Wojewódzki im.Mikołaja
Kopernika w Piotrkowie Trybunalskim,
ul.Rakowska 15,
97-300 Piotrków Trybunalski

TREŚĆ RYSUNKU :
RZUT POMIESZCZEŃ
Oddziału Anestezjologii i
Intensywnej Terapii

Umowa nr : ...

Faza: KONCEPCJA PROGRAMOWO-PRZESTRZENNIA

Branża: ARCHITEKTURA

PROJEKTANT:
mgr inż.arch. Paweł Osński
uprawnienia budowlane do projektowania bez
ograniczeń w specjalności architektonicznej
nr ew. upr. W-48/97
mgr inż.arch. Agnieszka Osłńska
uprawnienia budowlane do projektowania bez
ograniczeń w specjalności architektonicznej
nr ew. upr. W-16/96

NR PROJ. : 02_18	DATA : 02.2018r.	SKALA : 1:100
BRANŻA : A	NR RYSUNKU : A_KA_01	STR. NR :