


PIONY GŁÓWNE

Program funkcjonalno - użytkowy dotyczący modernizacji i doposażenia Oddziału Anestezjologii i Intensywnej Terapii

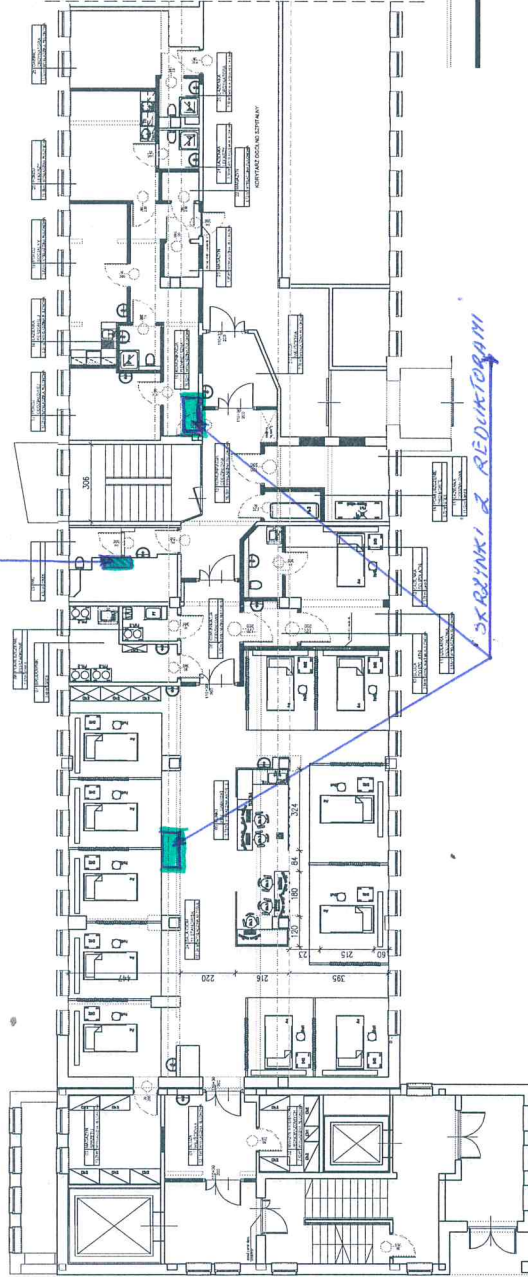


LEGENDA OZNACZEŃ:

SCIANY DO WYBURZENIA

SCIANY NOWE

apa






RZUT POMIESZCZEŃ
Oddziału Anestezjologii i
Intensywnej Terapii

Uwaga nr 1:

Forma opracowania: programowo-piętrowa

Skala: 1:100








